


- LEGENDA:**
- Proj. oś geometryczna drogi -
 - Proj. krawędź jezdni -
 - Proj. pobocze - z barierą
 - Proj. nawierzchnia jezdni -
 - Proj. spadki poprzeczne -
 - Hm
 - Proj. rów odwadniający -
 - Proj. chodniki
 - Projekowane ścieki poprzeczne
 - Powierzchnia zabruki -
 - Nawierzchnia zatok -

BIURO PROJEKTOW I INWESTYCJI BUDOWLANYCH "JAGODZIŃSKI"
mgr inż. Michał Jagodziński
ul. Ciesze 2, 87-213 Papowo, tel./fax 054 687 16 65, 054 687 21 28
e-mail: biuro@jagodzinski.pl, www.jagodzinski.pl

PROJEKT
Opis: droga nr 2008C Gostkowo - Papowo
Zadanie: 2008C Gostkowo - Papowo
Toruńskie od km 0+000 do km 4+965
długości 4,965 km
Adres: Dębów Czaple: Gostkowo [0001], Lipniczki [0005], Turzno [0012], Grębocin [0004]
Jednostka ewid.: 041506_2
(Lysomice), 041504_2 (Lubicz)
Numery działek: 194, 8, 221, 222, 220, 35, 74, 316/1, 316/2, 300/3

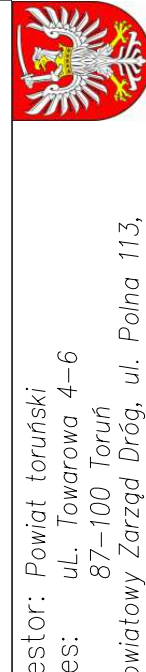

PROJEKT ZAGOSPODAROWANIA TERENU
Temat opracowania:
Inwestor: Powiat toruński
Adres: ul. Towarowa 4-6
87-100 Toruń
Powiatowy Zarząd Dróg, ul. Półna 113.
Projektant: mgr inż. Michał Jagodziński
Nr uw. KUP/0039/PWOK/04
Asystent Projektanta: mgr inż. Jacek Oswald
Podpis:
Podpis:
Skala 1:500 data: czerwiec 2018r rys.nr **PZT.1.9**

