



Miasto Chetmża

Miasto Toruń

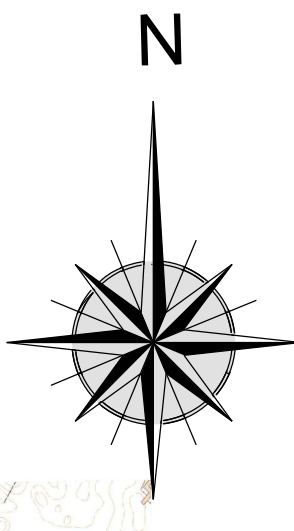

- LEGENDA:**
- granice gmin
 - projektowana linia kolejowa
 - istniejące drogi krajowe
 - istniejące drogi wojewódzkie
 - istniejące drogi powiatowe
 - istniejące drogi gminne

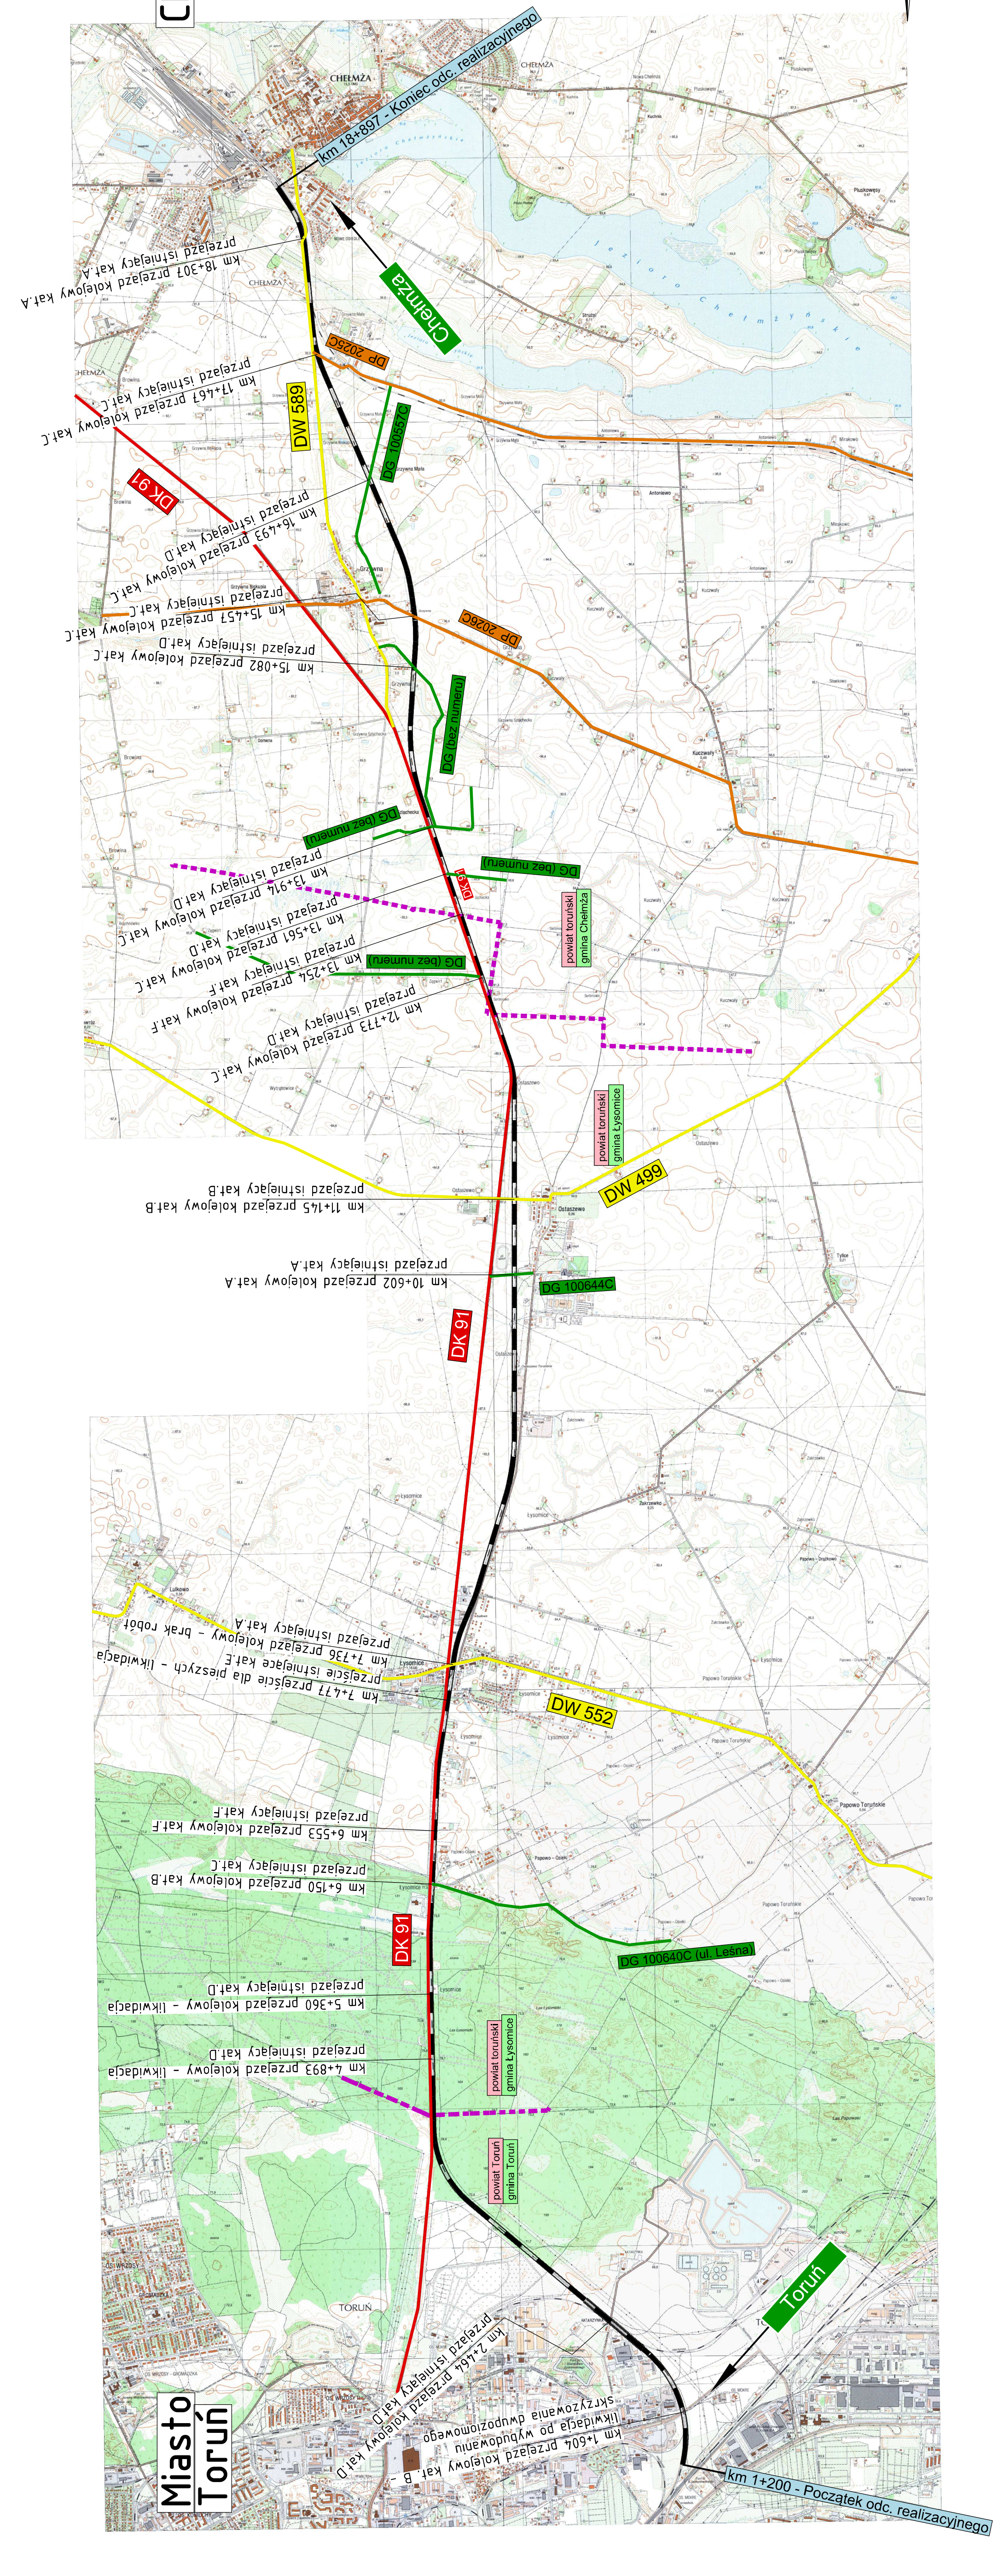

Fundusze Europejskie
 Program Regionalny

Województwo
 Lubuskie

Rzeczpospolita
 Polska

Unia Europejska
 Europejski Fundusz Regionalny

INWESTOR:
 Zabrnia s.p. z siedzibą w Toruniu, ul. Wolności 10, 85-106 Toruń

PKP PLK S. A.
 ul. Targowa 74 03-734 Warszawa

WYKONAWCA:
PORR S. A.
 ul. Hołubcowa 123 02-854 Warszawa

BIURO PROJEKTOWE:
TRANSPROJEKT GDAŃSKI sp. z o.o.
 ul. Zabytkowa 2, 80-263 Gdańsk

Zamierzenie budowlane:
 Nazwa i adres obiektu budowlanego:
 Zaprojektowanie i wykonanie robót dla projektu pn. "Rewitalizacja linii kolejowej nr 207 na odcinku Toruń Wschodni - Chetmża"

WOJEWÓDZTWO LUBUSKIE
 powiat Toruński, gmina Chetmża, m. Chetmża

Nr umowy:	Stadium:	Projekt Budowlany
Nr projektu:	Nr uprawnień:	Projekt Architektoniczno - Budowlany
Branda:	Temat obiektu:	
DROGOWA		
Typ rysunku:		
Plan orientacyjny		
Stanowisko:	Imię i nazwisko:	Specjalność:
Stary projektant:	mgr inż. Krzysztof Lubinka	Droga
Projektant:	mgr inż. Tymoteusz Piórkiewicz	Droga
Asystent Projektanta:	mgr inż. Dawid Prosko	Droga
Specjalista:	mgr inż. Kinga Pinar	Droga
Sprzedażca:	mgr inż. Joanna Bala - Złotowska	Droga
Rewizja:	Data: 12.05.2021	Skala: 1:25 000
Nr umowy:	04.246.2020	